



FACADES EST - OUEST
ECHELLE 1/100

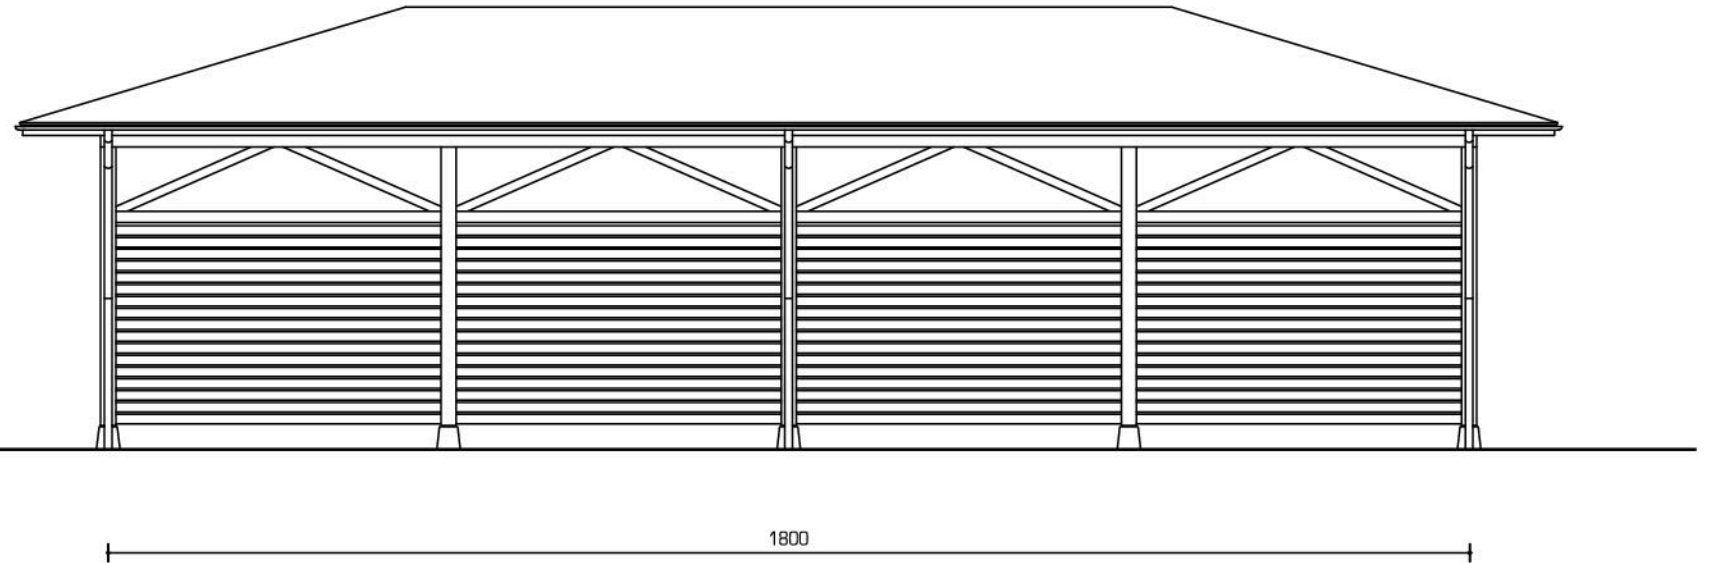

FACADE NORD
ECHELLE 1/100

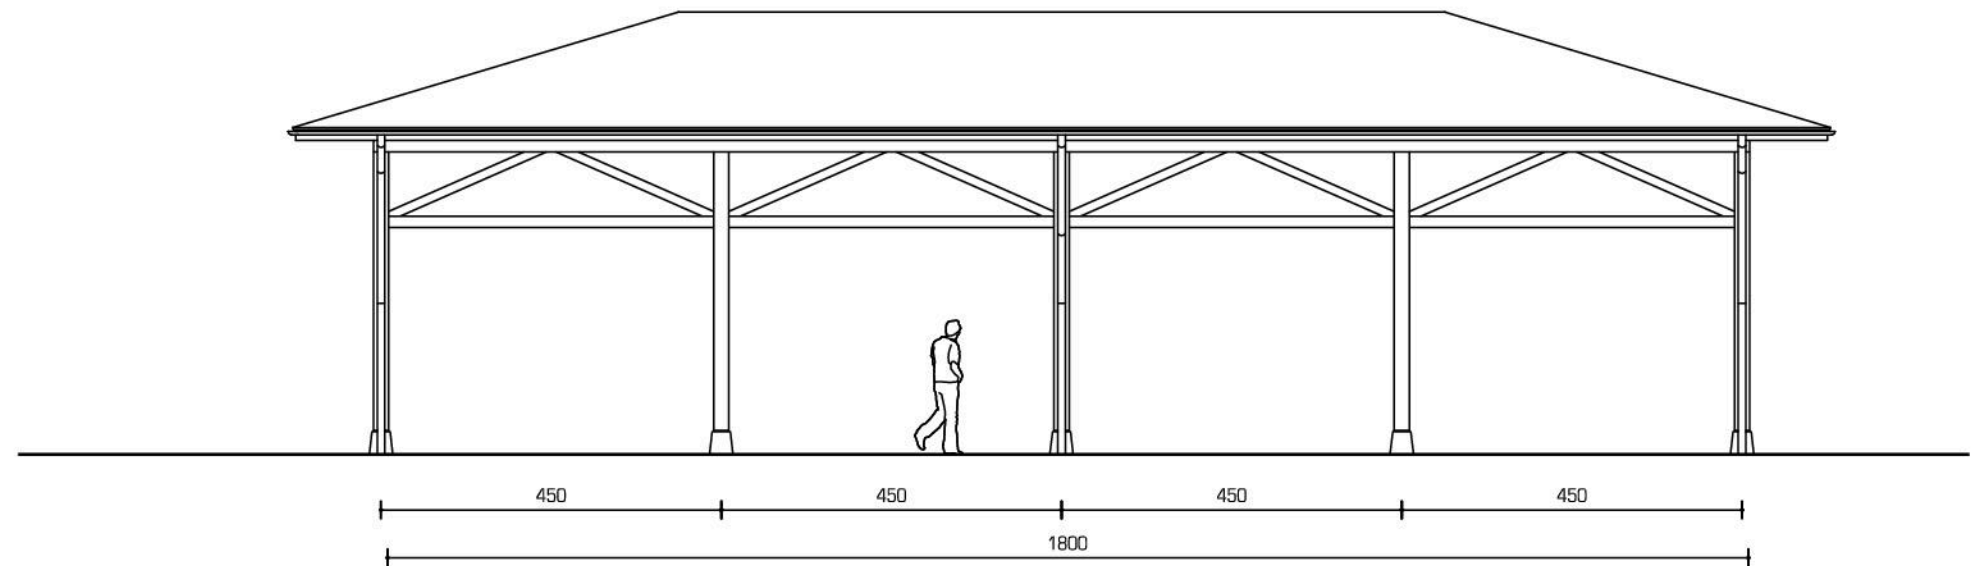

FACADE SUD
ECHELLE 1/100