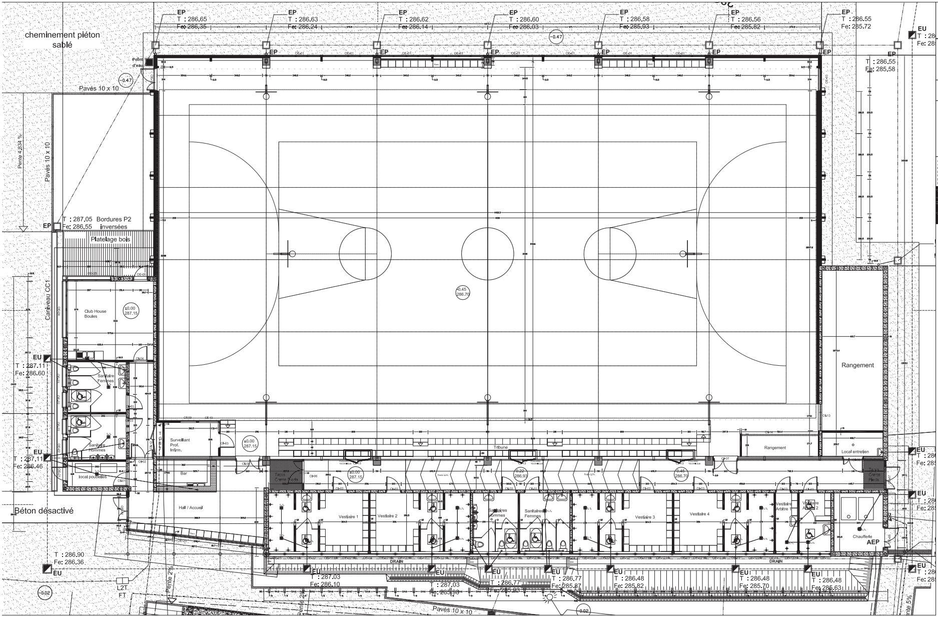
cheminement piéton sablé
Point d'eau
Pavés 10 x 10
Pente 4,834 %
EP
T : 286.65
Fe: 286.35
T : 286.63
Fe: 286.24
T : 286.62
Fe: 286.14
T : 286.60
Fe: 286.03
T : 286.58
Fe: 285.93
T : 286.56
Fe: 285.82
T : 286.55
Fe: 285.72
T : 286.55
Fe: 285.58
-0.47
T : 287.05 Bordures P2
Fe: 286.55 inversées
Platelage bois
Caniveau CC1
Club House Boules
±0.00
287.15
EU
T : 287.11
Fe: 286.60
Sanitaire Femmes
Sanitaire Hommes
T : 287.11
Fe: 286.46
local poubelles
Bar
Surveillant Prof. Infirm.
Hall / Accueil
Béton désactivé
T : 286.90
Fe: 286.36
L2T
FT
-0.02
Pente 2%
-0.45
286.70
Tribune
Rangement
Local entretien
Vestiaire 1
Vestiaire 2
Sanitaires Hommes
Sanitaires Femmes
Vestiaire 3
Vestiaire 4
Vestiaire Arbitre 1
Vestiaire Arbitre 2
Chaufferie
AEP
-0.22
286.93
DRAIN
T : 287.03
Fe: 286.10
T : 287.03
Fe: 285.98
T : 286.77
Fe: 285.87
T : 286.48
Fe: 285.82
T : 286.48
Fe: 285.70
T : 286.48
Fe: 285.63
Pavés 10 x 10
Pente 5%

Maître d'Ouvrage

Commune de
SAINT ANDRE DE CORCY
01390

Construction d'une
" Salle Multisports "
Gymnase

DCE

PLAN RDC

Echelle : 1 / 50°

Mars 2006

		Modifications	Plan n°
APS	Janvier 2005	*INDICE: Modifications et relance du 2ème Appel d'Offres (MARS 2006)*	**DCE 02**
APD	Juin 2005		
PC	Janvier 2006		
DCE	Mars 2006		
MAR	- - -		
EXE	- - -		
DOE	- - -		

MEGARD

Place Saint
Vincent de Paul
01400 CHATILLON
SUR CHALARONNE

Tél.: 04.74.55.10.23
Fax: 04.74.55.22.29

E-mail :
megard.architecture@wanadoo.fr
Internet : www.cyberarchi.com

Economiste
SECB
CD 12
69360 SEREZIN DU RHÔNE
Tél. 04.78.02.85.11
Fax. 04.78.02.04.79

Etudes Fluides
FLUITEC S.A.
30, rue Pascal - BP 246
01111 OYONNAX Cedex
Tél. 04.74.81.95.20
Fax. 04.74.77.88.08

Structure bois
ARBORESCENCE
Les Lanches
73210 PEISEY NANCROIX
Tél. 04.79.07.98.54
Fax. 04.79.07.98.40

Structure béton
BEM
430 quai Jean Jaurès - B.P. 13
71005 MACON Cedex
Tél. 03.85.38.08.22
Fax. 03.85.38.45.01