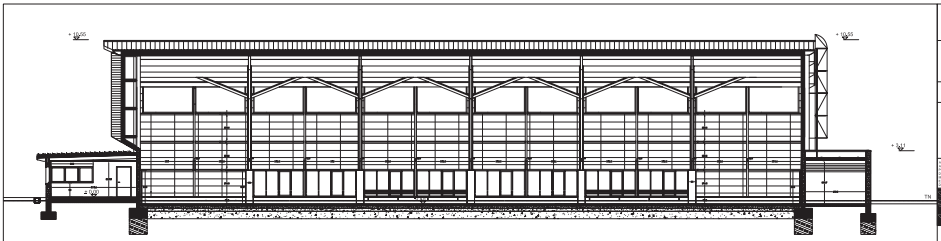

Coupe C.C. Longitudinale

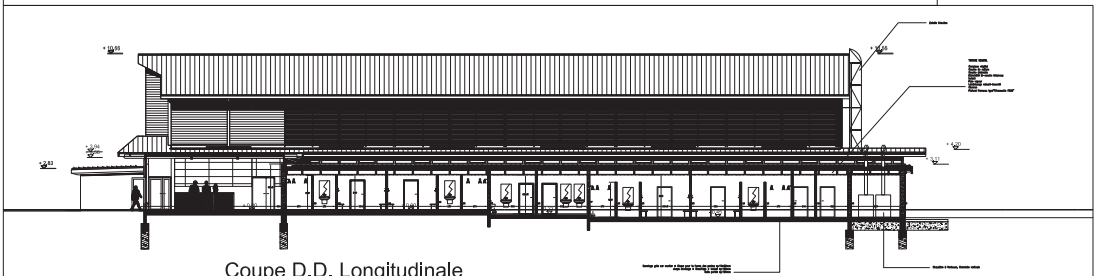

Coupe D.D. Longitudinale

Maître d'Ouvrage
Commune de
SAINT ANDRE DE CORCY
01390

Construction d'une
" Salle Multisports "
Gymnase

DCE

COUPES
LONGITUDINALES

Echelle : 1/100

Mai 2010

		DCE 05