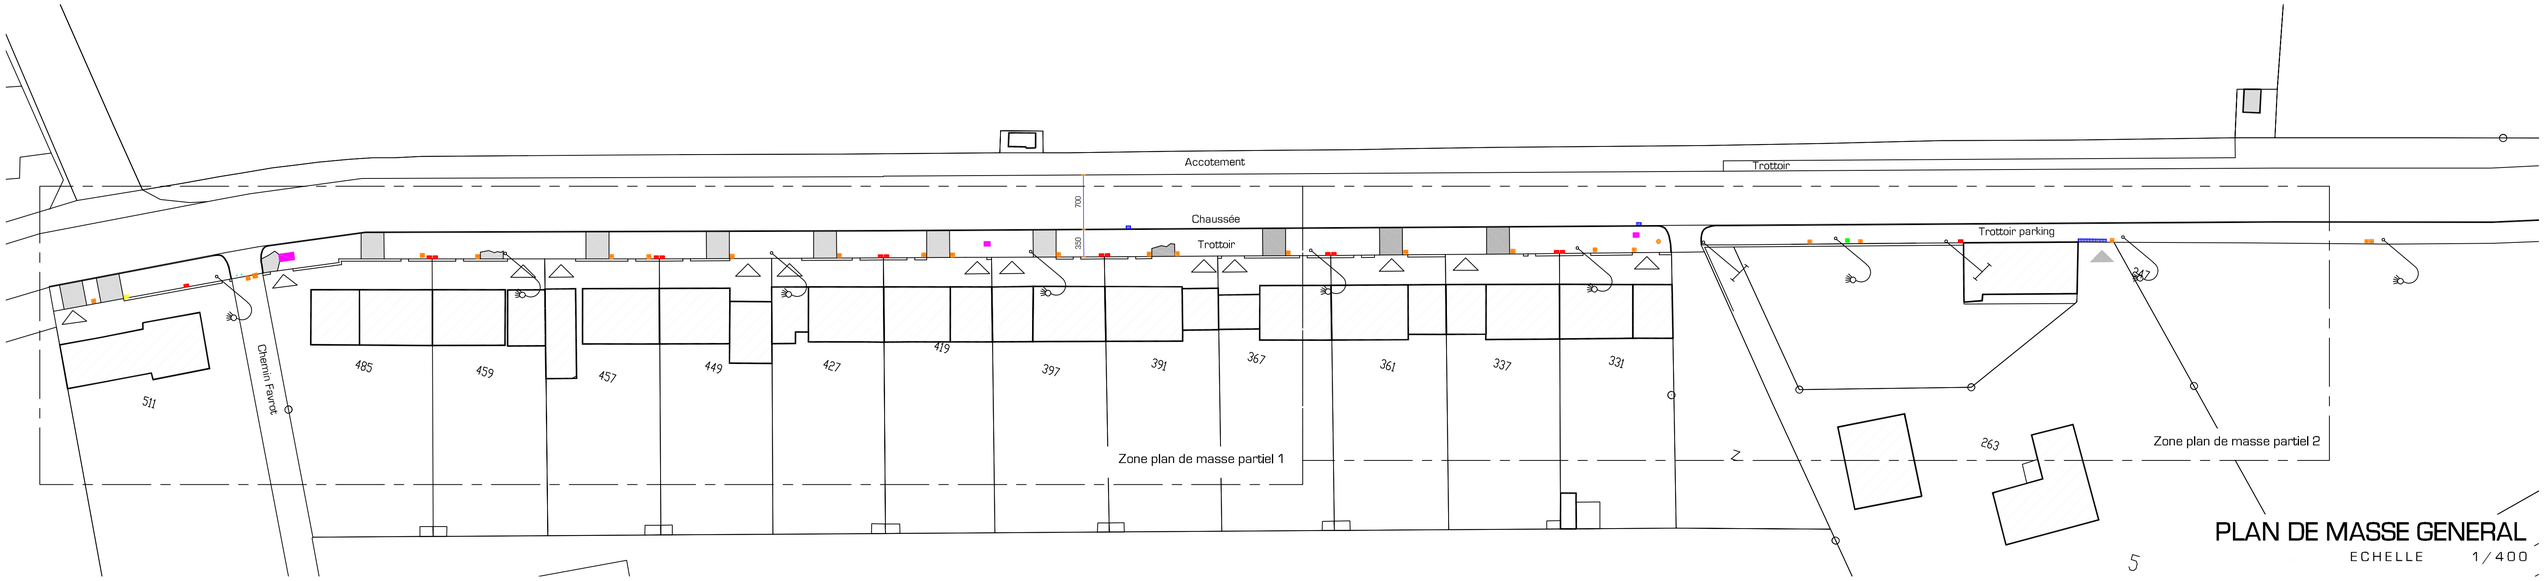

PLAN DE MASSE GENERAL

ECHELLE 1/400

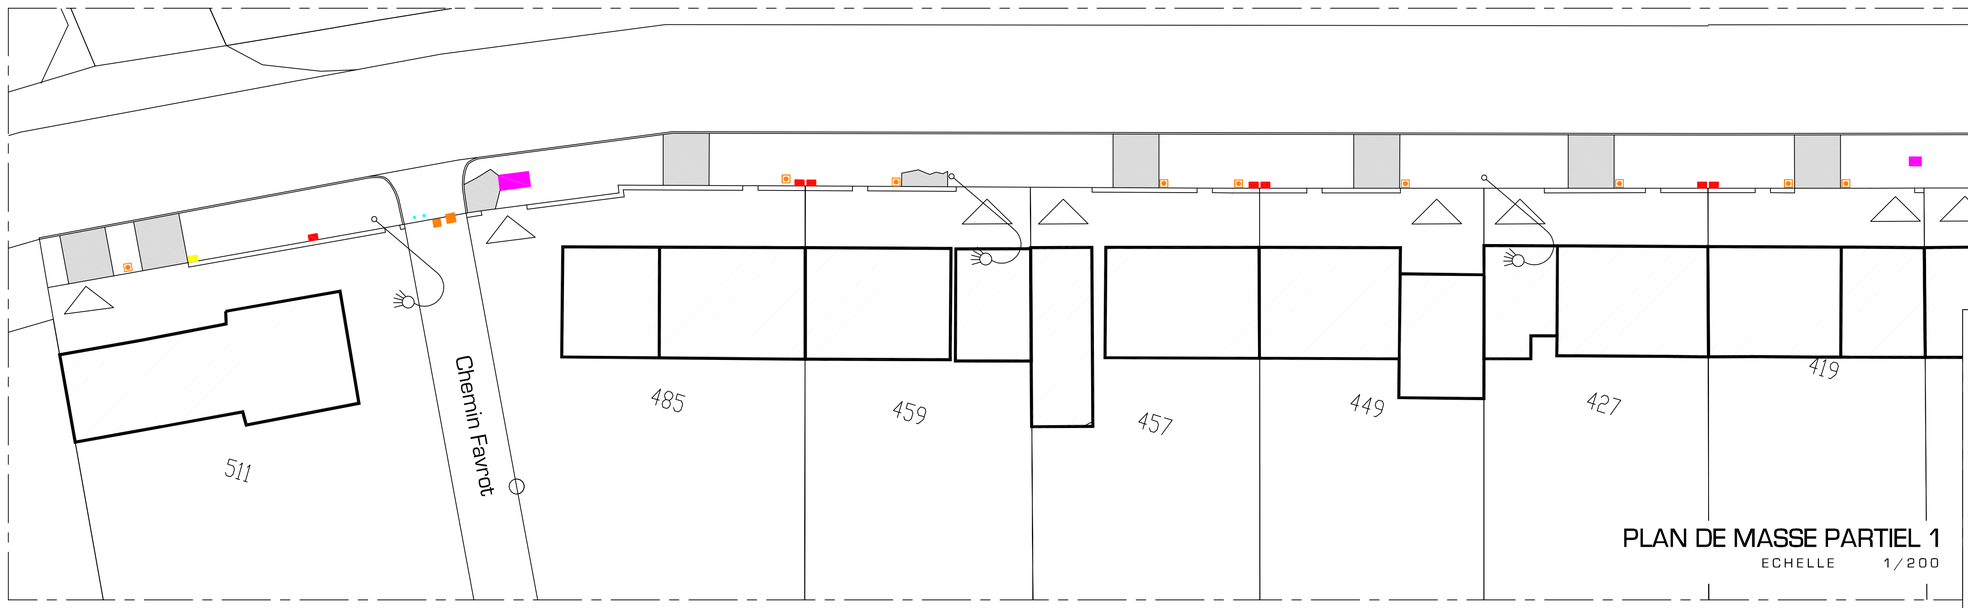

PLAN DE MASSE PARTIEL 1

ECHELLE 1/200

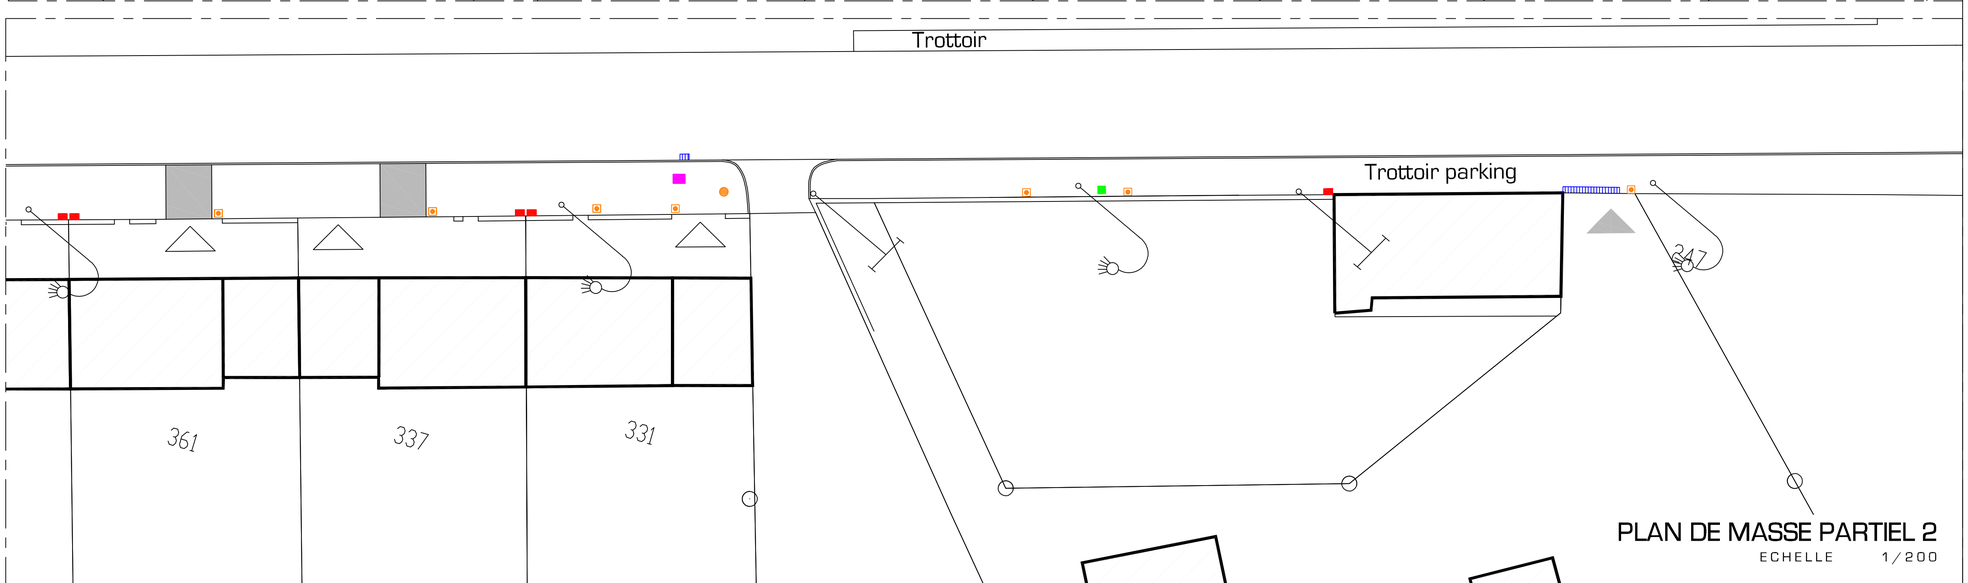

PLAN DE MASSE PARTIEL 2

ECHELLE 1/200

AMENAGEMENTS SECURITAIRES
REFECTION MODES DOUX

Route de Neuville
01 390 SAINT ANDRE DE CORCY

Maître d'Ouvrage :

MAIRIE
01 390 ST André de Corcy
Tel 04 72 26 10 30
Mail : accueil@saintandredecorcy.fr

LEGENDE
- Trottoir en béton
- Tampon EU
- Branchement EU
- Tampon FT
- Bouche AEP
- Logette Elec
- Logette gaz

DOSSIER DE CONSULTATION

DCE-01

PLAN DE MASSE EXISTANT

DATE : AVRIL 2022

Modifications :

DCE INDICE 0