1/1000 Vue en Plan

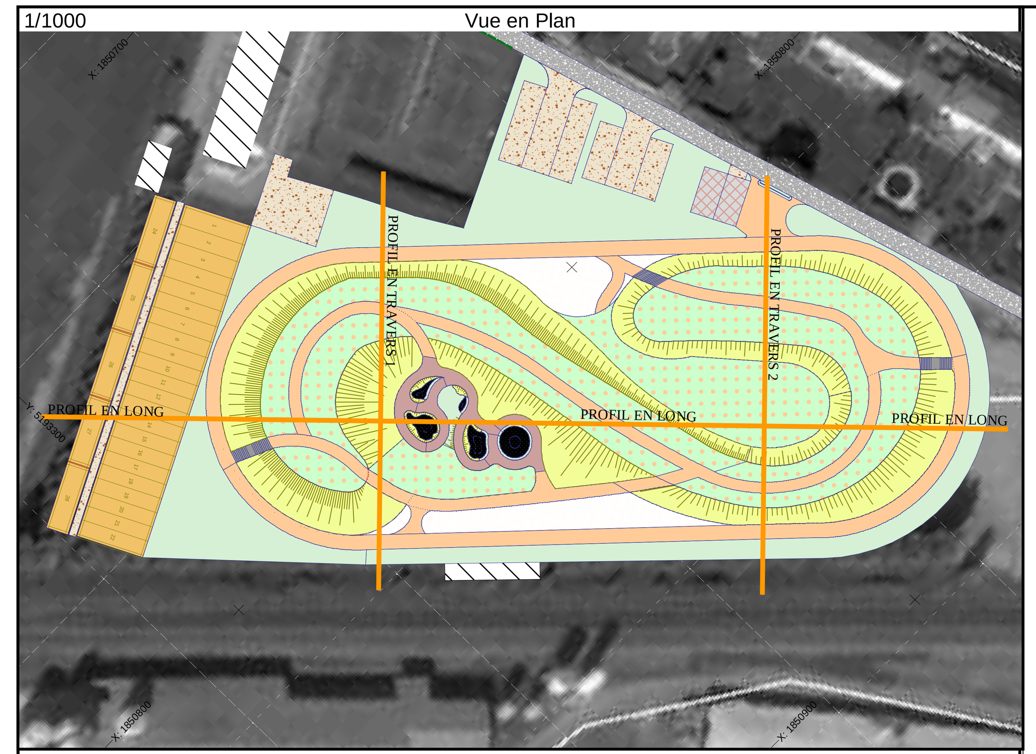

Département de l'Ain

Saint André de Corcy

Commune de Saint André de Corcy

Projet " Le Favrot "

Indice	Date	Objet
A	05/06/2016	DCE_Coupes profils

Date : 01/06/2016

Echelle : 1/150

Logiciel MENSURA

PROFIL EN LONG

PROFIL EN TRAVERS 1

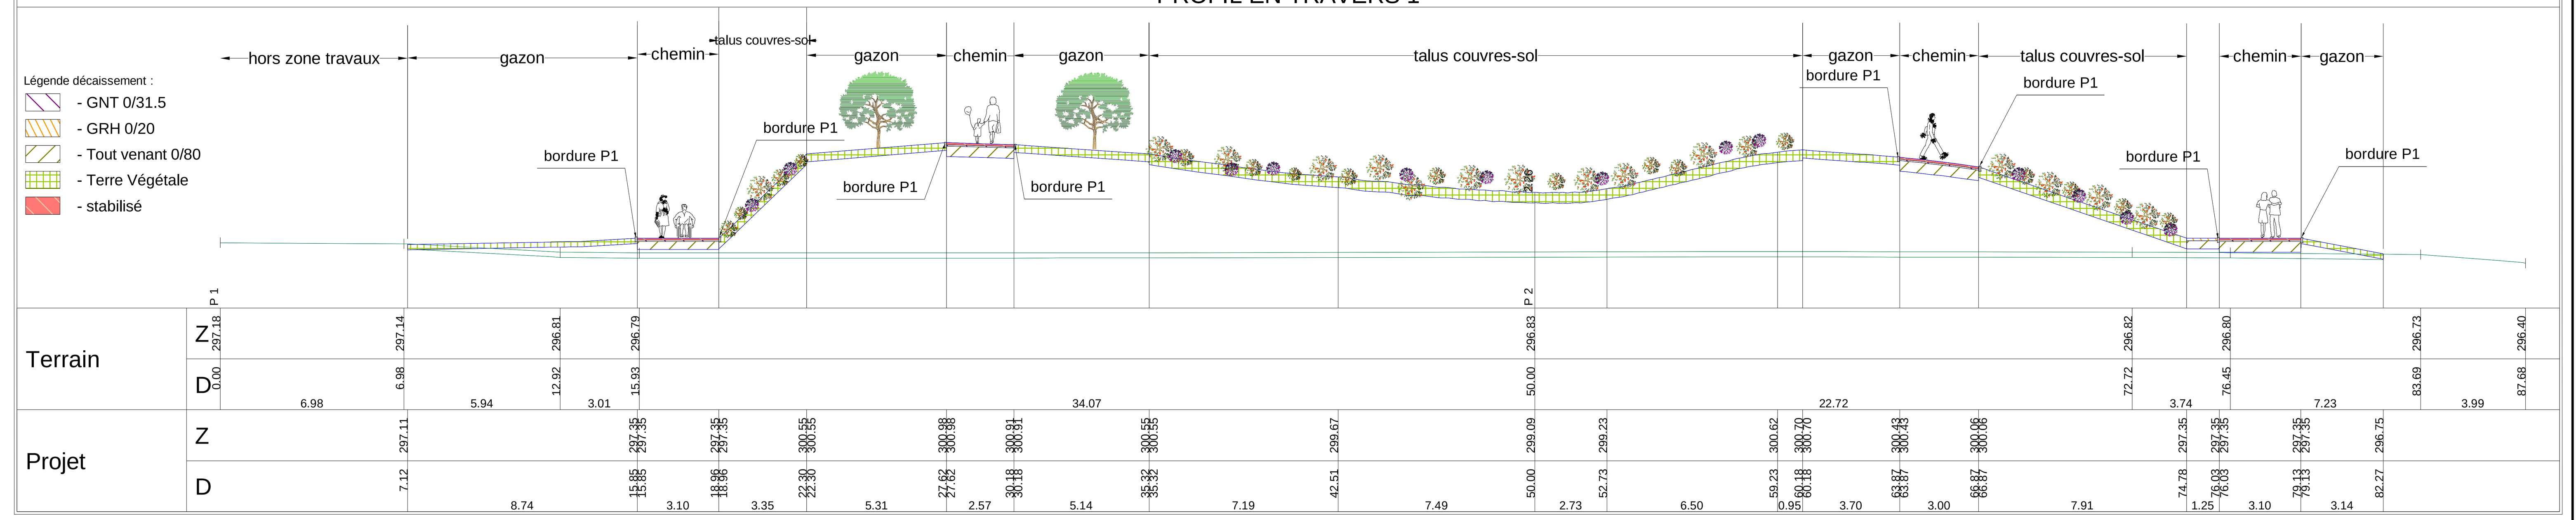
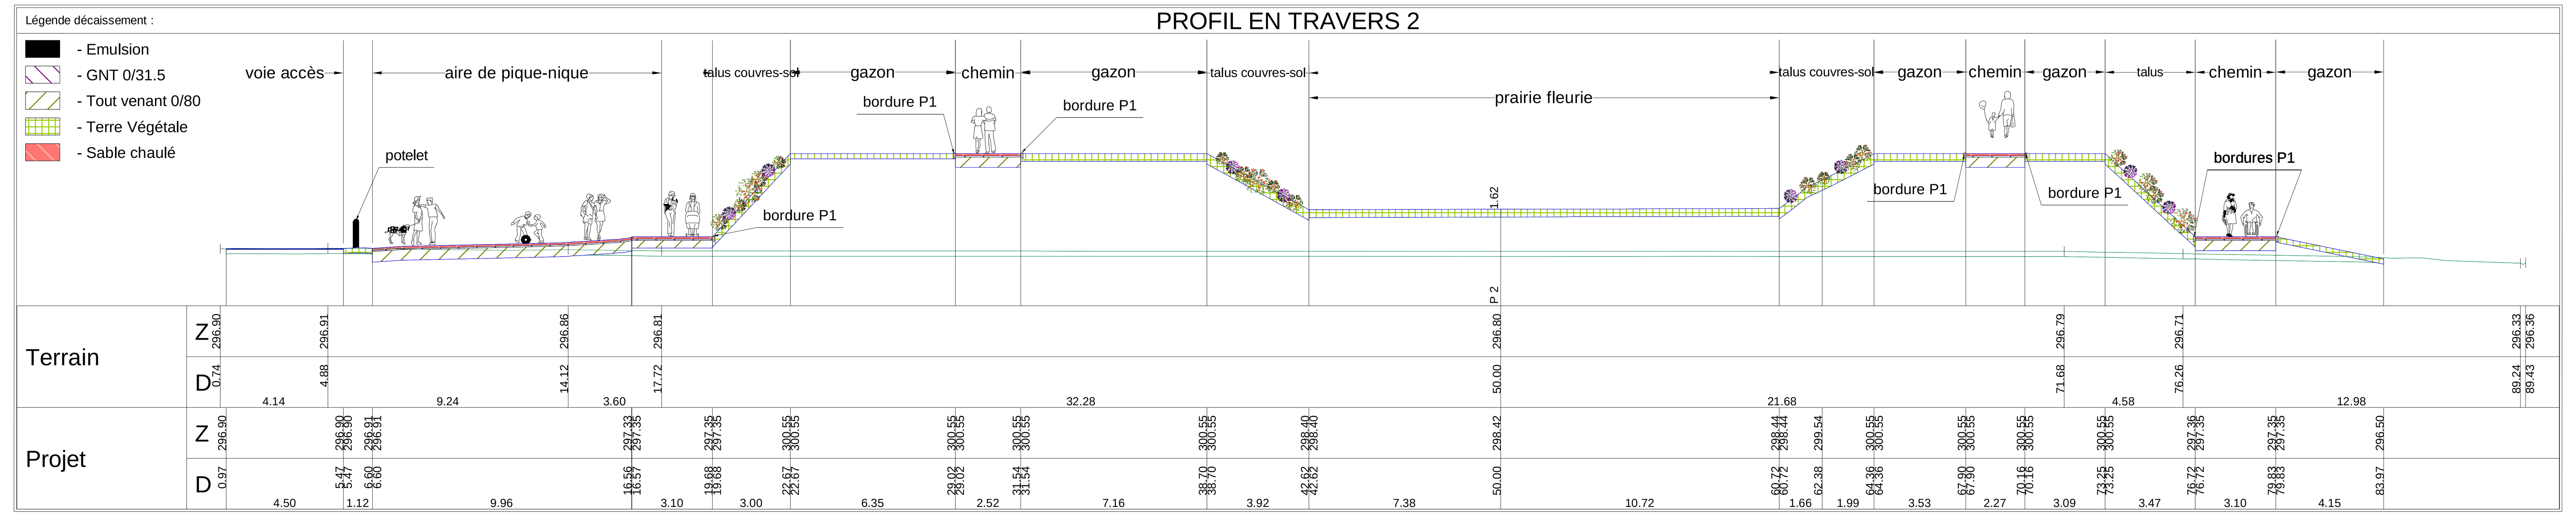
PROFIL EN TRAVERS 2