

Maitre d'Ouvrage:
Commune Saint André de Corcy
Square Claudius Bardet
01390 Saint André de Corcy


Création chemins piétons

Tranche optionnelle 1 : Route de Neuville

PLAN PROJET


Indice	Date	Objet de l'indice	Année Éditeur	Version N°	Version Date
N° Plan 04					
Indice		Réf. dossier	Phase	Echelle	
				1/200	

Le présent document bénéficie de la protection prévue aux articles L.111-1 et suivants du Code de la Propriété Intellectuelle.

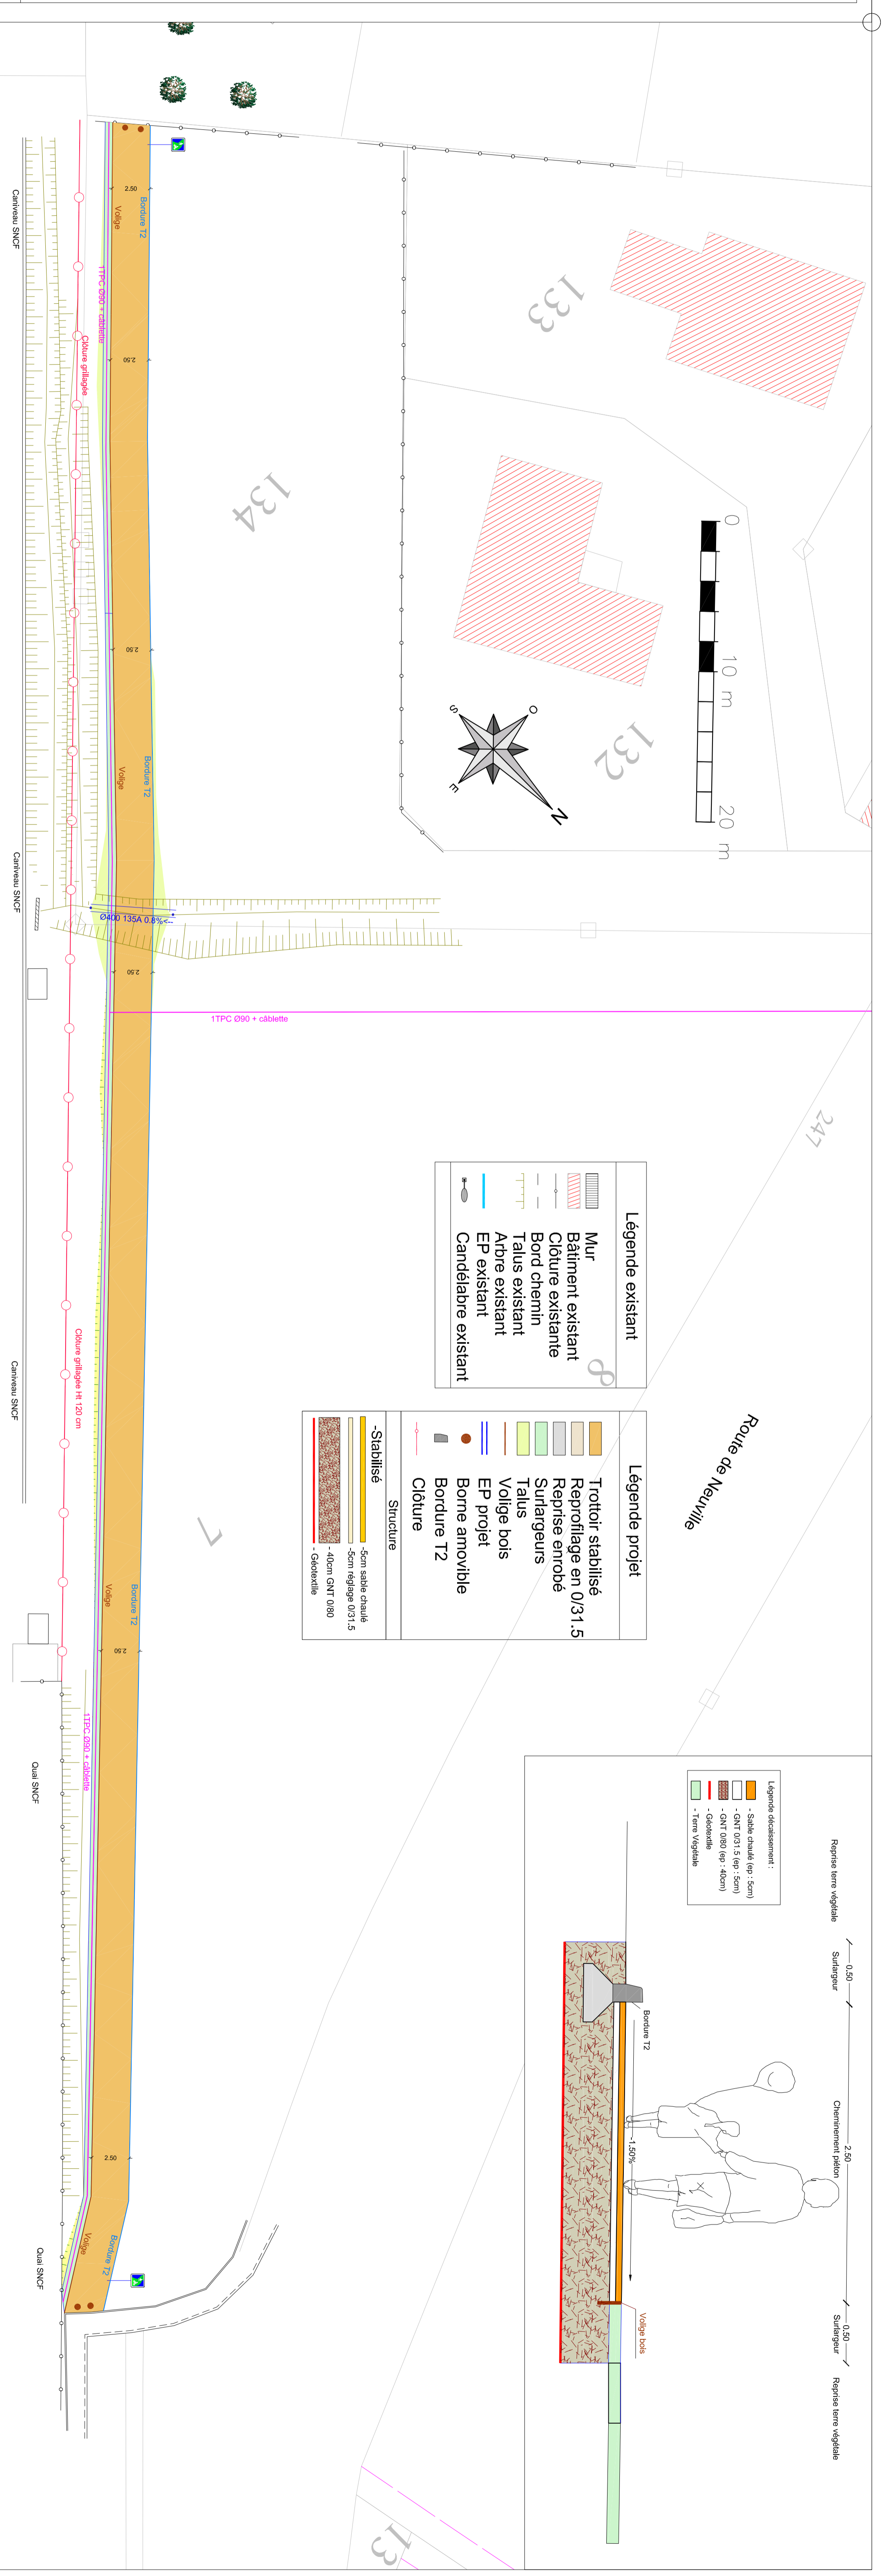

	Mur
	Bâtiment existant


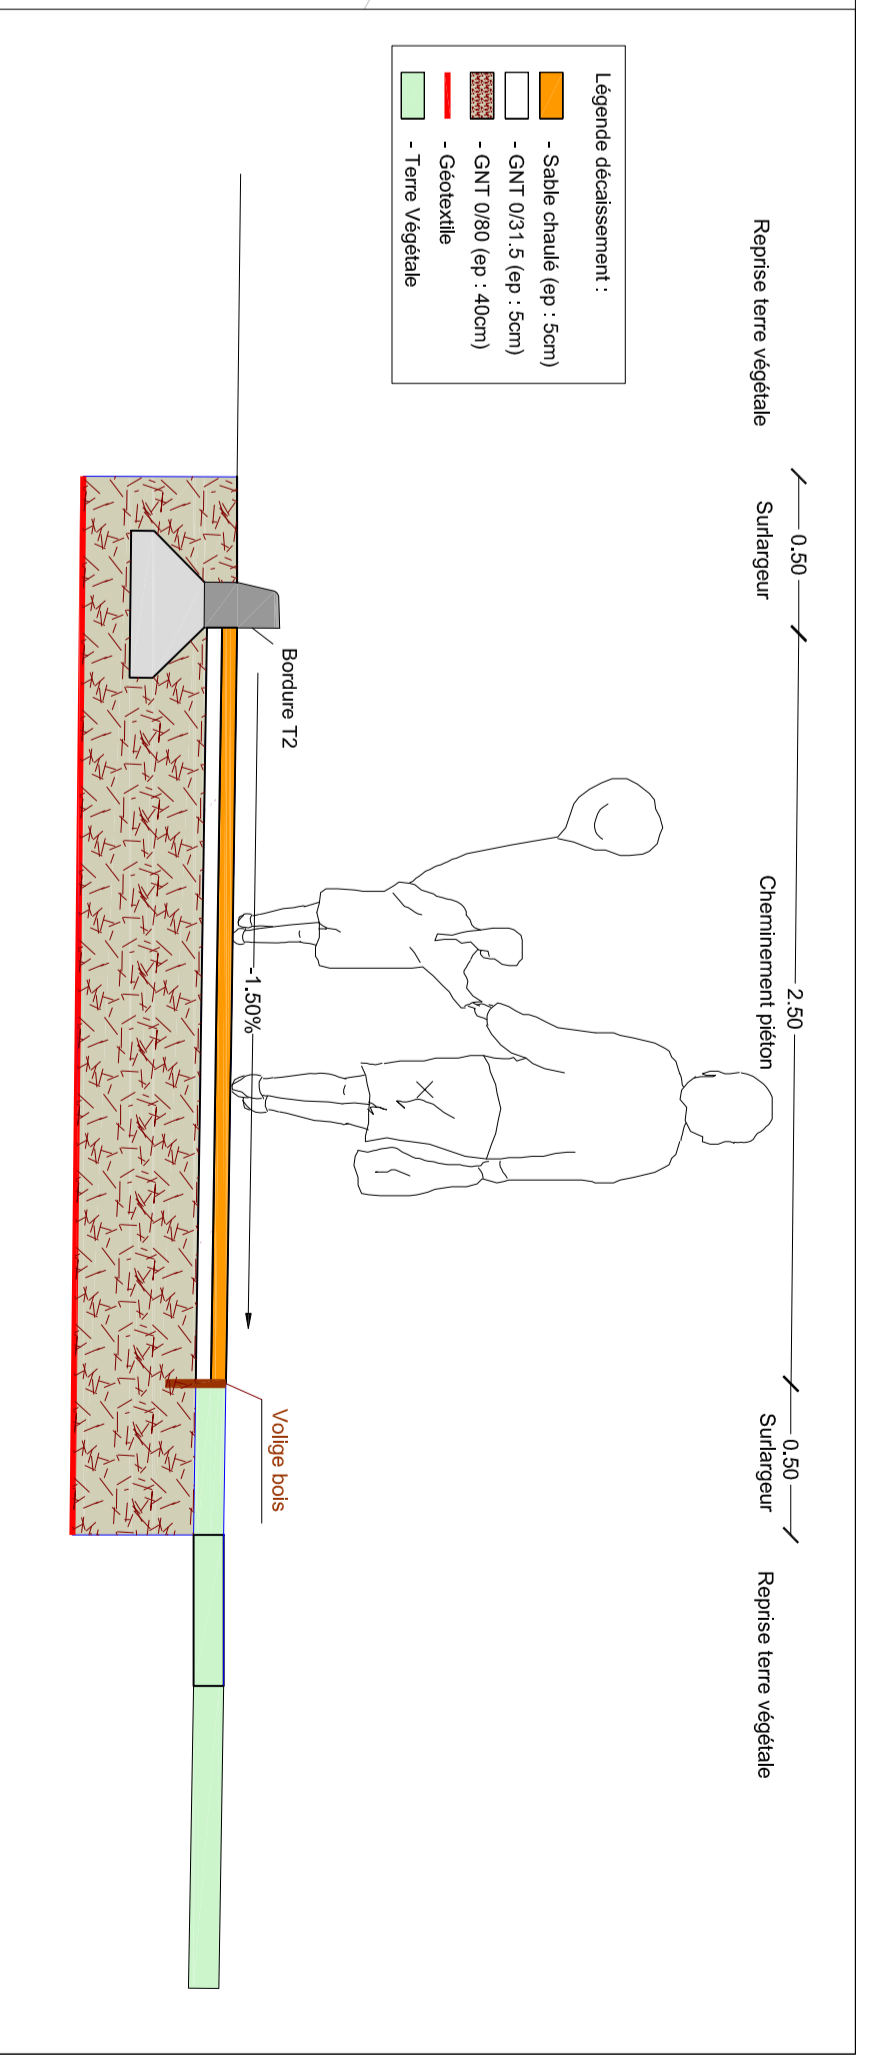





