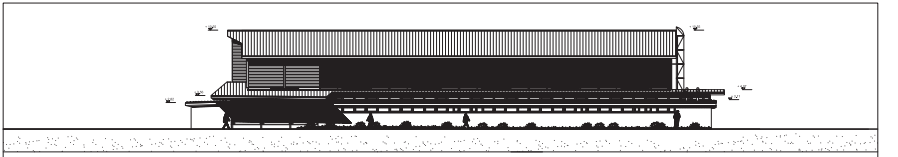

Façade Sud

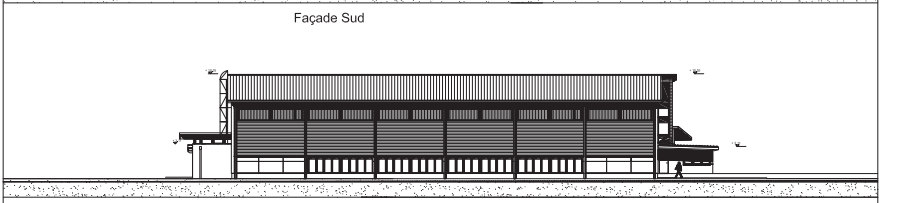

Façade Nord

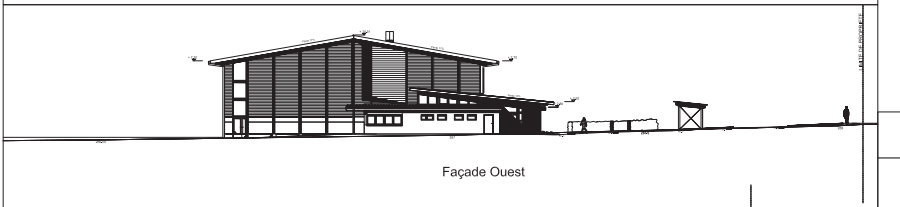

Façade Ouest

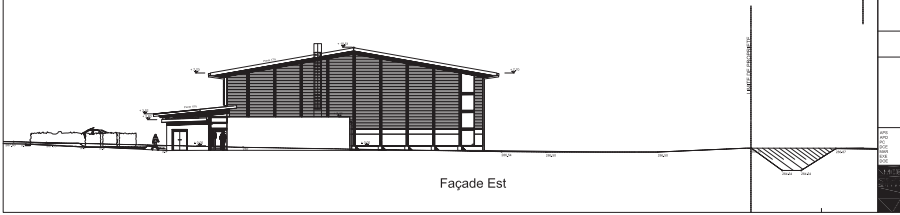

Façade Est

Maître d'Ouvrage
Commune de
SAINT ANDRE DE CORCY
01390

Construction d'une
" Salle Multisports "

DCE

FACADE NORD et FACADE SUD
FACADE EST et FACADE OUEST

Echelle : 1 / 100

MARS 2006

APS	JANVIER 2005	
APD	JANVIER 2005	
PRO	JANVIER 2005	
DCE	MARS 2006	
ASO	—	
DAE	—	
DOE	—	

Modifications	Plan n°
MAITRE D'OUVRAGE : Commune de Saint André d'Corcy (01390) 2006	DCE 06

ATELIER ALCYON

